


ПЛАН РАСШИРЕНИЯ КУХНИ 354сущ. + 450план. = 804 ПОСАДОЧНЫХ МЕСТ - СХЕМА НА ОТМЕТКЕ +190

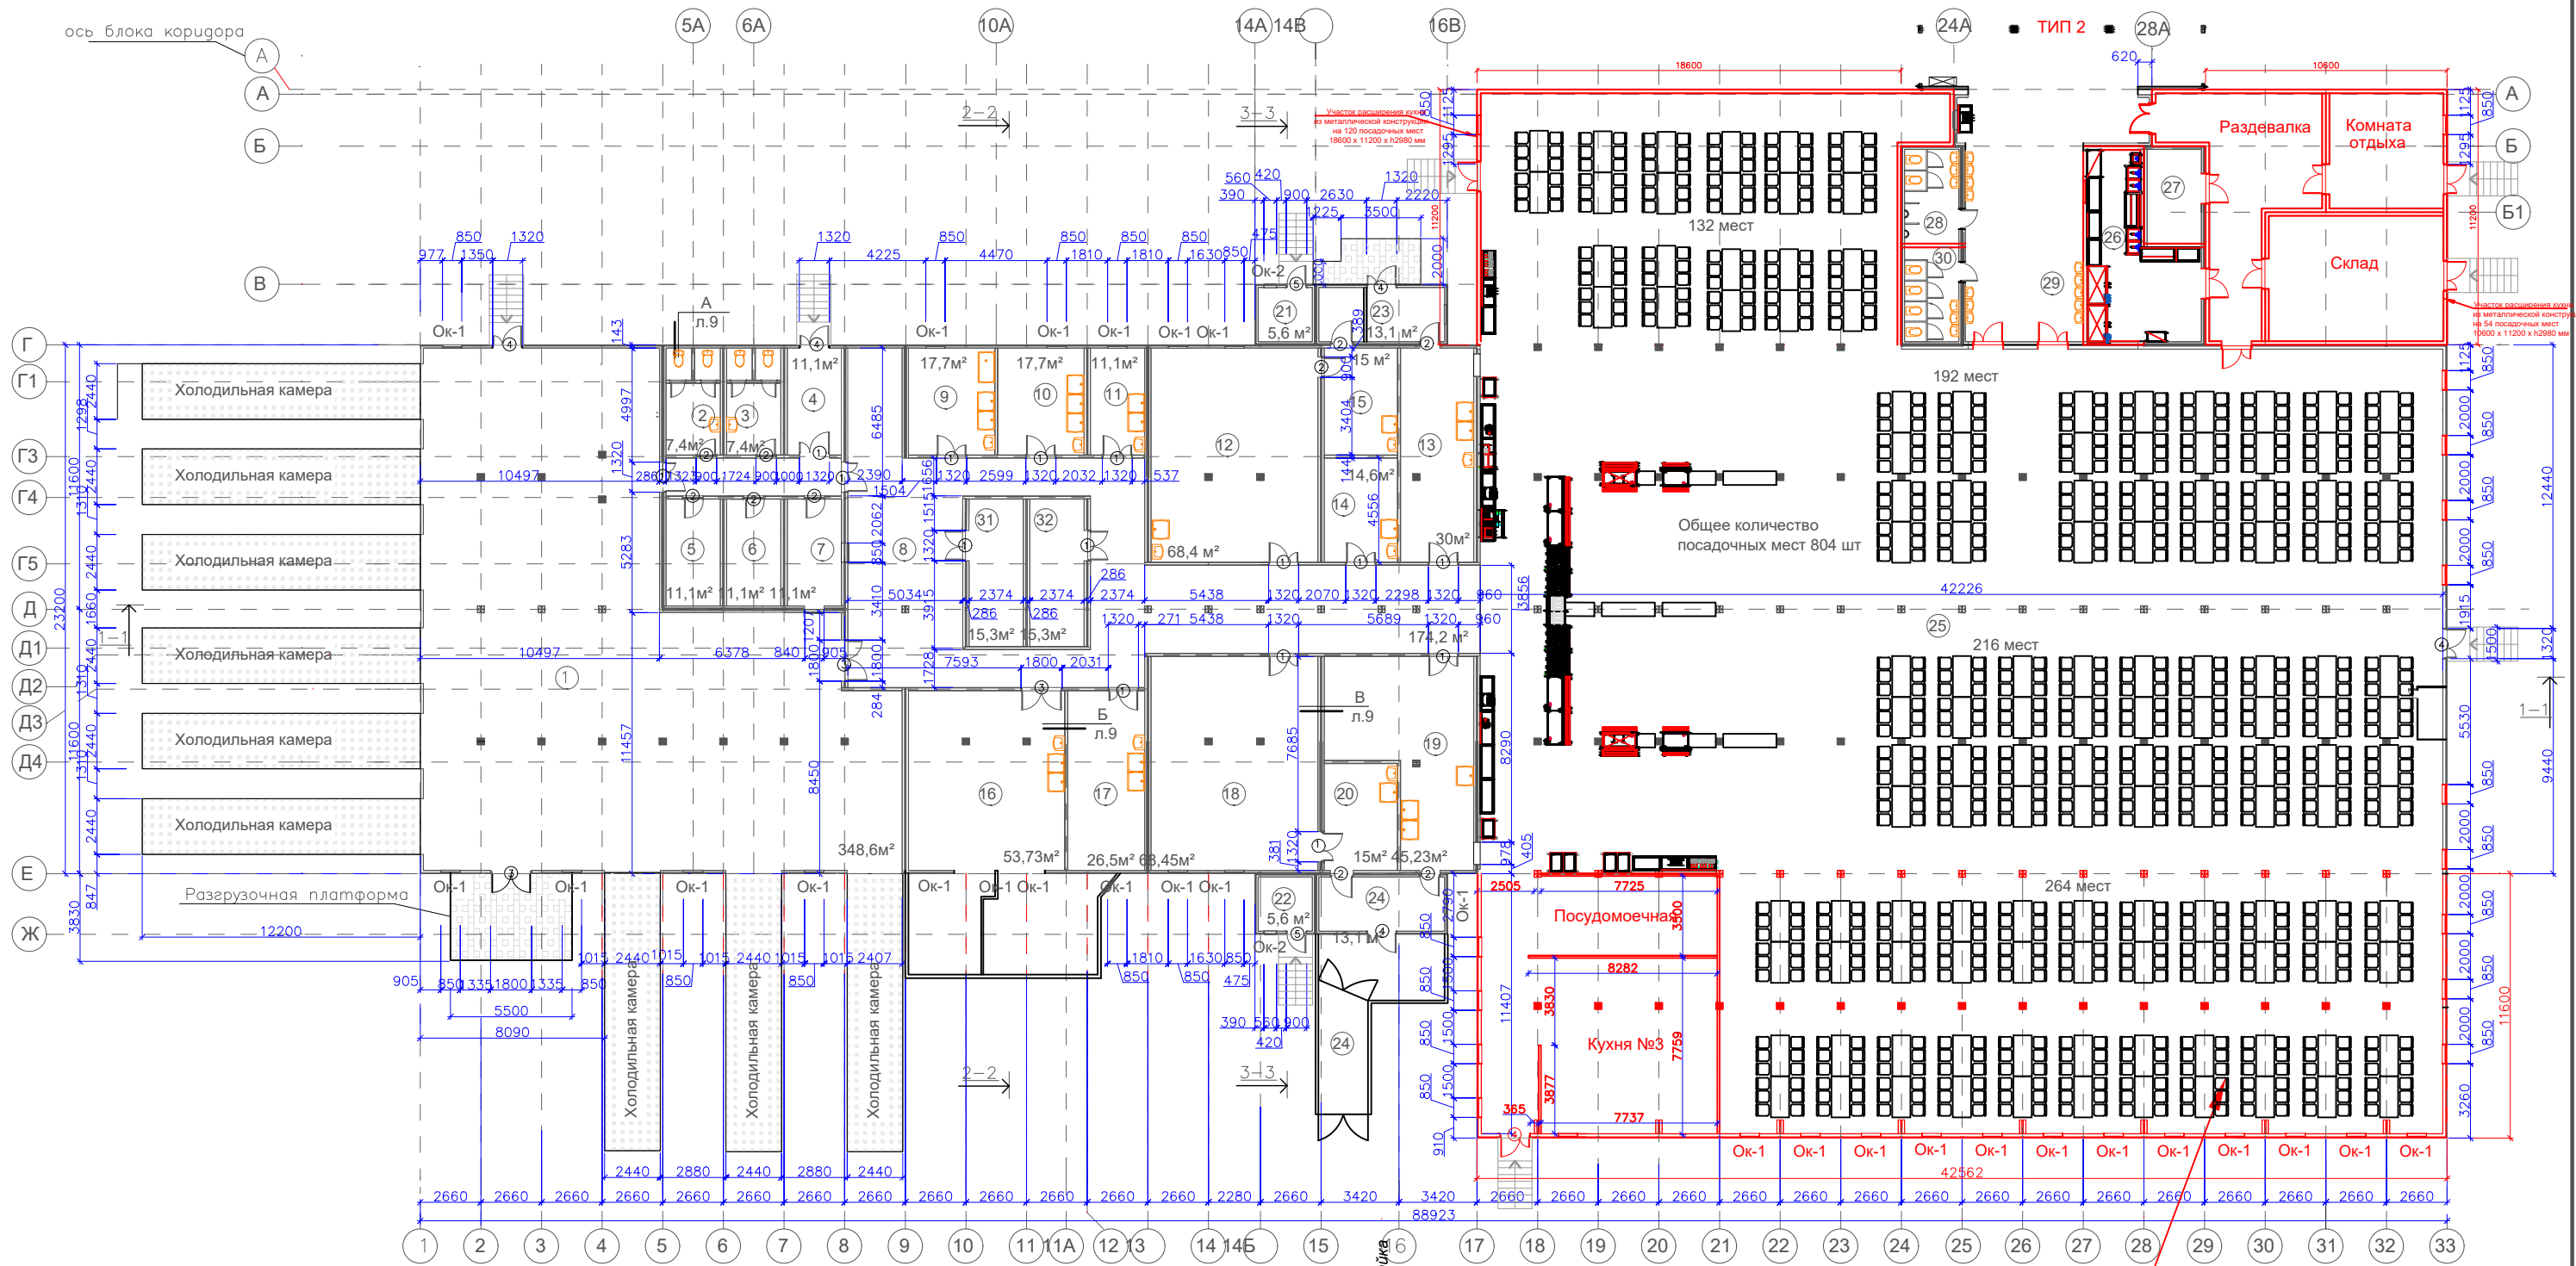

Узлы см. на листах стандарта "Здание мобильное (инвентарное) СТ 24507-1910-АО-03-2008-АР"

Участок расширения блока кухни

Инв. № подл. Погр. и дата. Взам. инв. №

| Номер помещения | Наименование | Площадь м ² | продолжение | | |
|-----------------|--------------------------|------------------------|-------------|-----------------------|---------|
| | | | 11 | 11,7 | |
| 1 | Загрузочная | 348,6 | 12 | Горячий цех 1 | 68,4 |
| 2 | Туалет М | 7,4 | 13 | Мойка кухонной посуды | 30 |
| 3 | Туалет Ж | 7,4 | 14 | Холодные закуски | 14,6 |
| 4 | Коридор | 11,1 | 15 | Мойка столовой посуды | 15 |
| 5 | Раздевалка для персонала | 11,1 | 16 | Хлебопекарня | 53,73 |
| 6 | Раздевалка для персонала | 11,1 | 17 | Мясной цех | 26,5 |
| 7 | Комната кладовщика | 11,1 | 18 | Горячий цех 2 | 68,45 |
| 8 | Коридор | 174,2 | 19 | Мойка столовой посуды | 45,23 |
| 9 | Рыбный цех | 17,7 | 20 | Мойка кухонной посуды | 15 |
| 10 | Овощной цех | 17,7 | 21 | Электрощитовая | 5,6 |
| | | | 22 | Электрощитовая | 5,6 |
| | | | | Итого | 2091,31 |

Помещение раздачи холодного пайка

| | | | | |
|-----------------------------------|------|------|--------|--------|
| Р-С-3952-08-АР-5 | | | | |
| Вахтовый посёлок рудника "Кумтор" | | | | |
| Изм. | №уч. | Лист | № док. | Погр. |
| | | | | |
| Блок кухня-столовая на 354 места | | | | Лист |
| План на отм. +190 | | | | Листов |
| Чертил | | | | |
| Проверил | | | | |
| Н.контр. | | | | |