
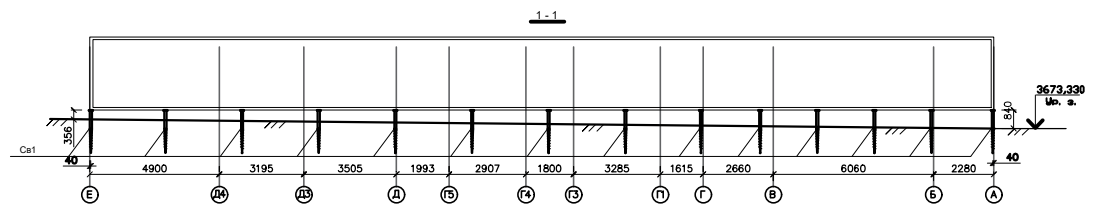


Схема расположения свай (все сваи марки Св1) блока кухни-столовой и фундаментов под участки расширения

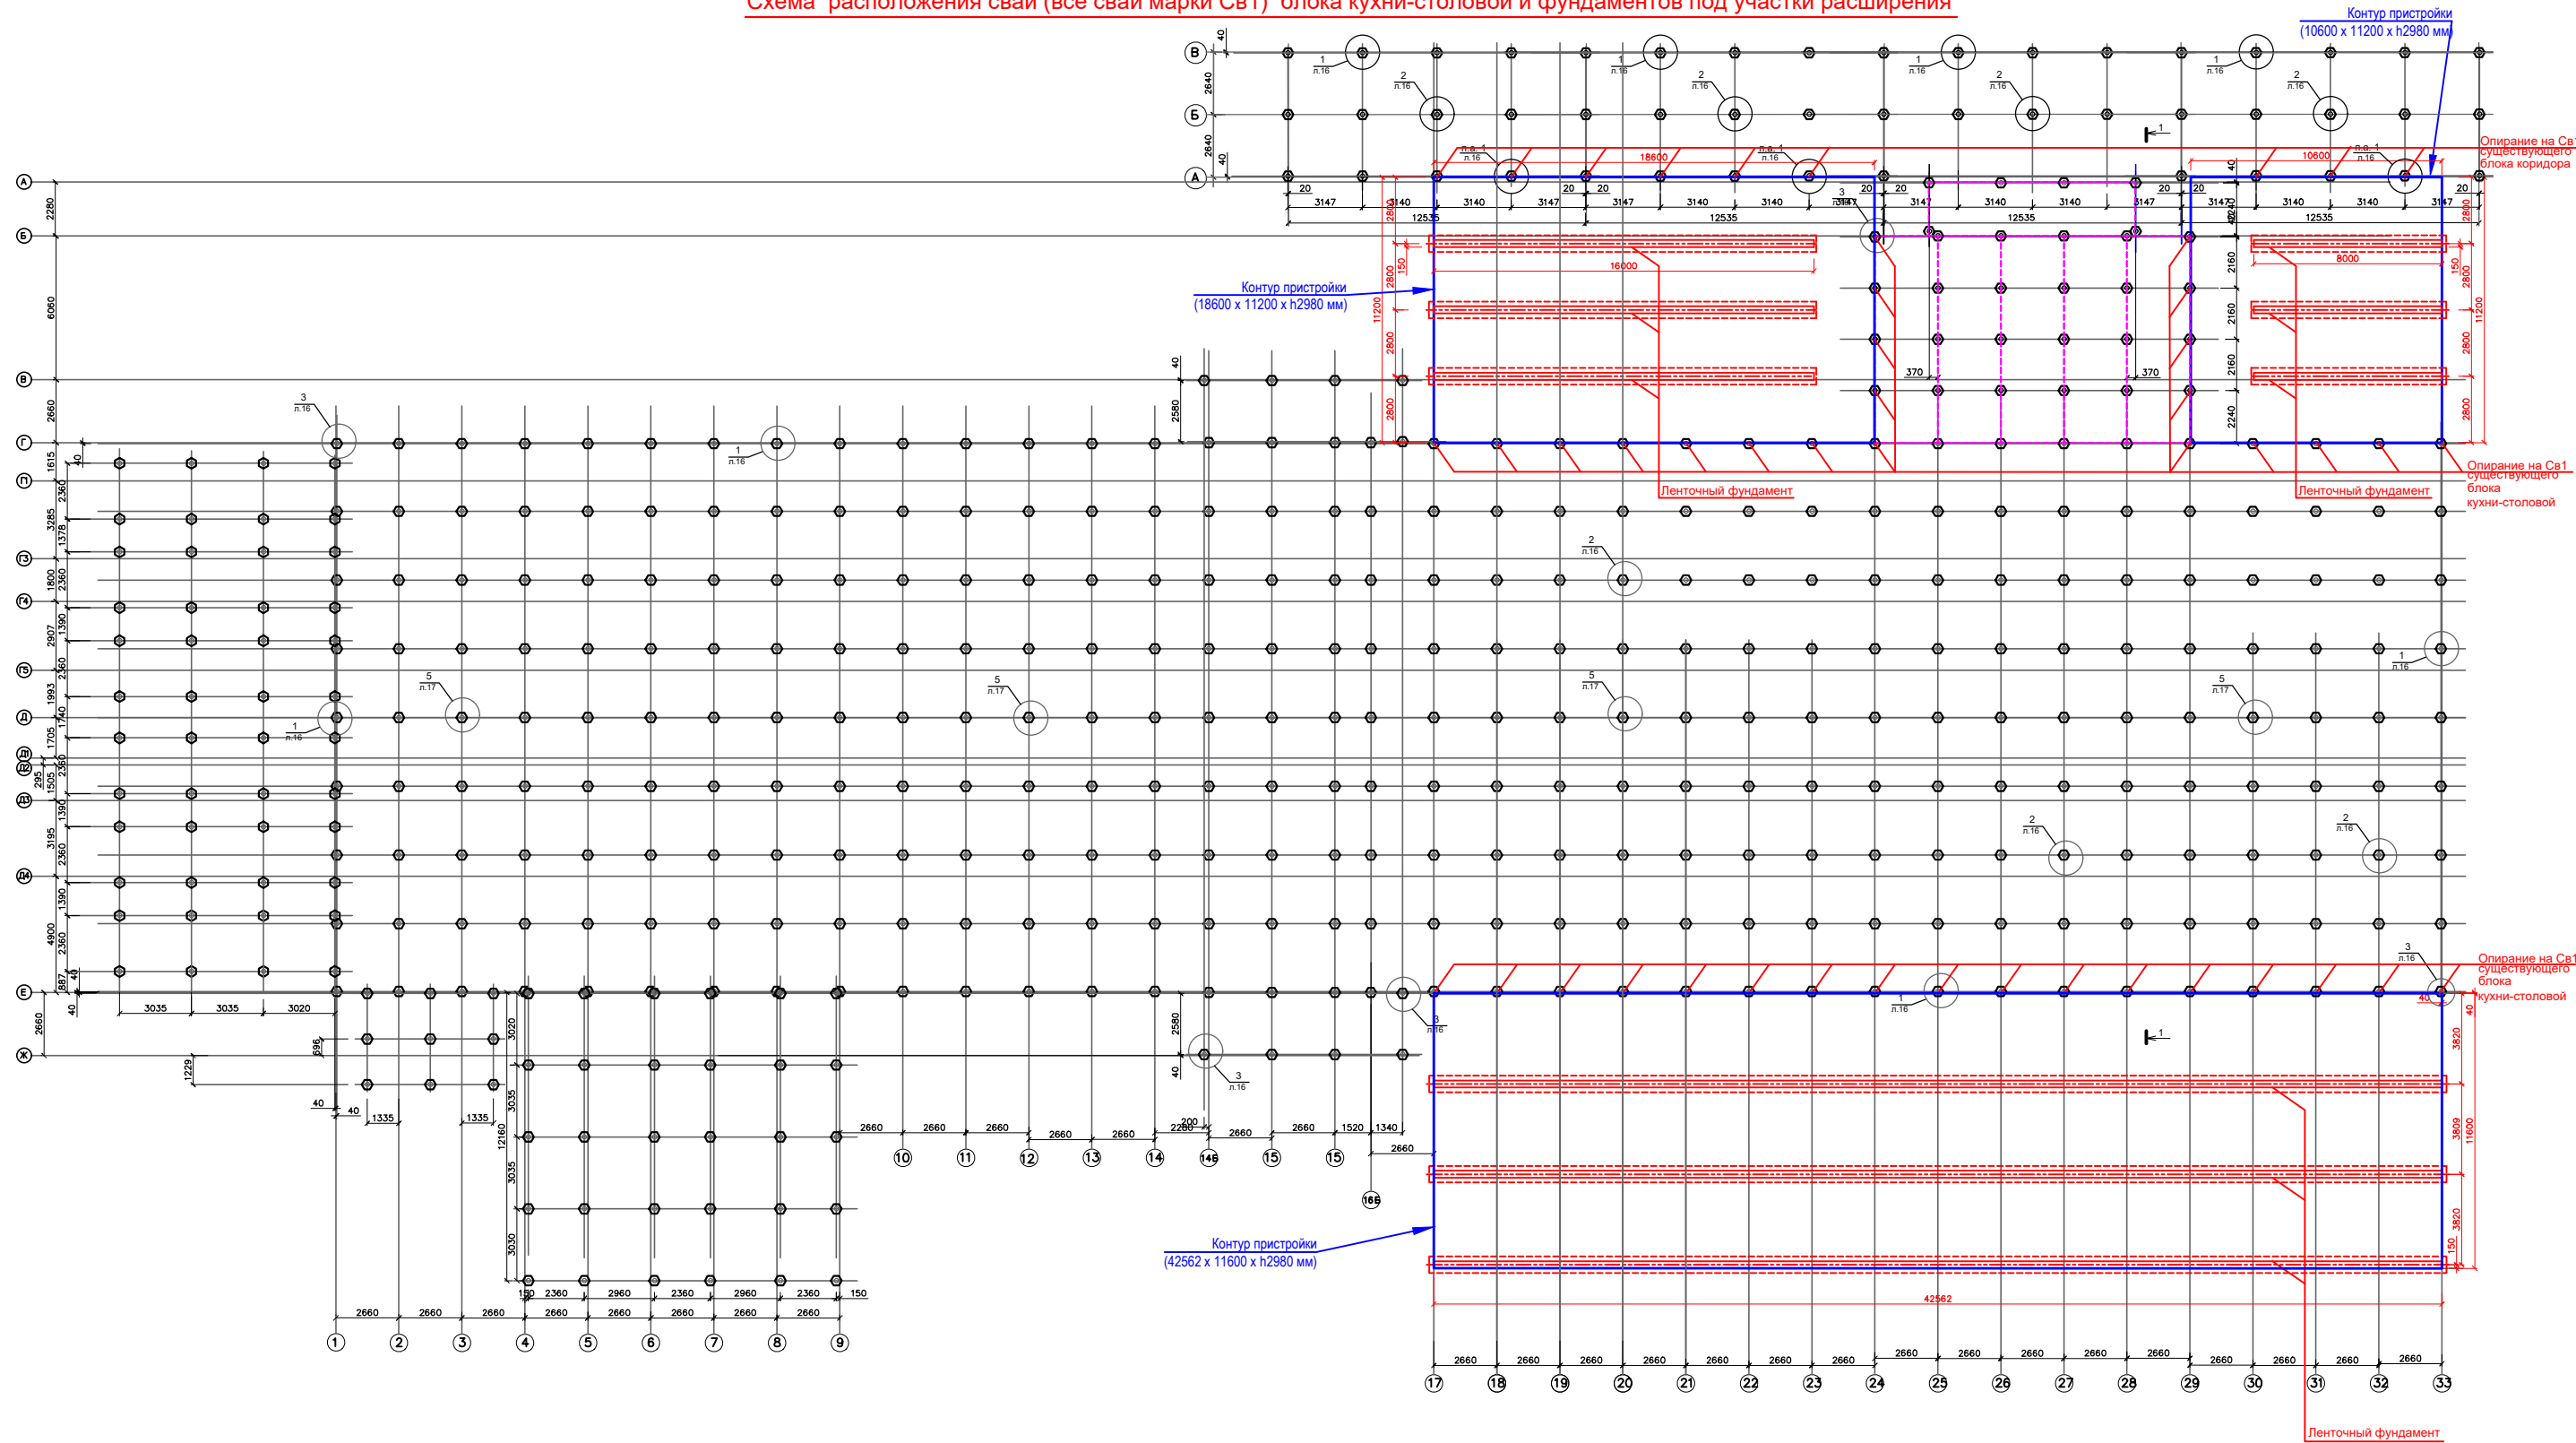

Поз.	Обозначение	Наименование	Кол.	Масса ед. кг	Примеч.
Свай	KPNNER	KSF M76x2100-M16	440	16	
	ГОСТ 29900-74	-10x150x170	73	2,0	
	ГОСТ 29900-74	-10x150x330	213	3,9	
	ГОСТ 29900-74	-10x176x220	12	3,1	
	ГОСТ 29900-74	-10x330x330	43	8,6	