План реконструкции лагеря подрядчиков

Новые трехэтажные жилые блоки
на нижней площадке лагеря подрядчиков

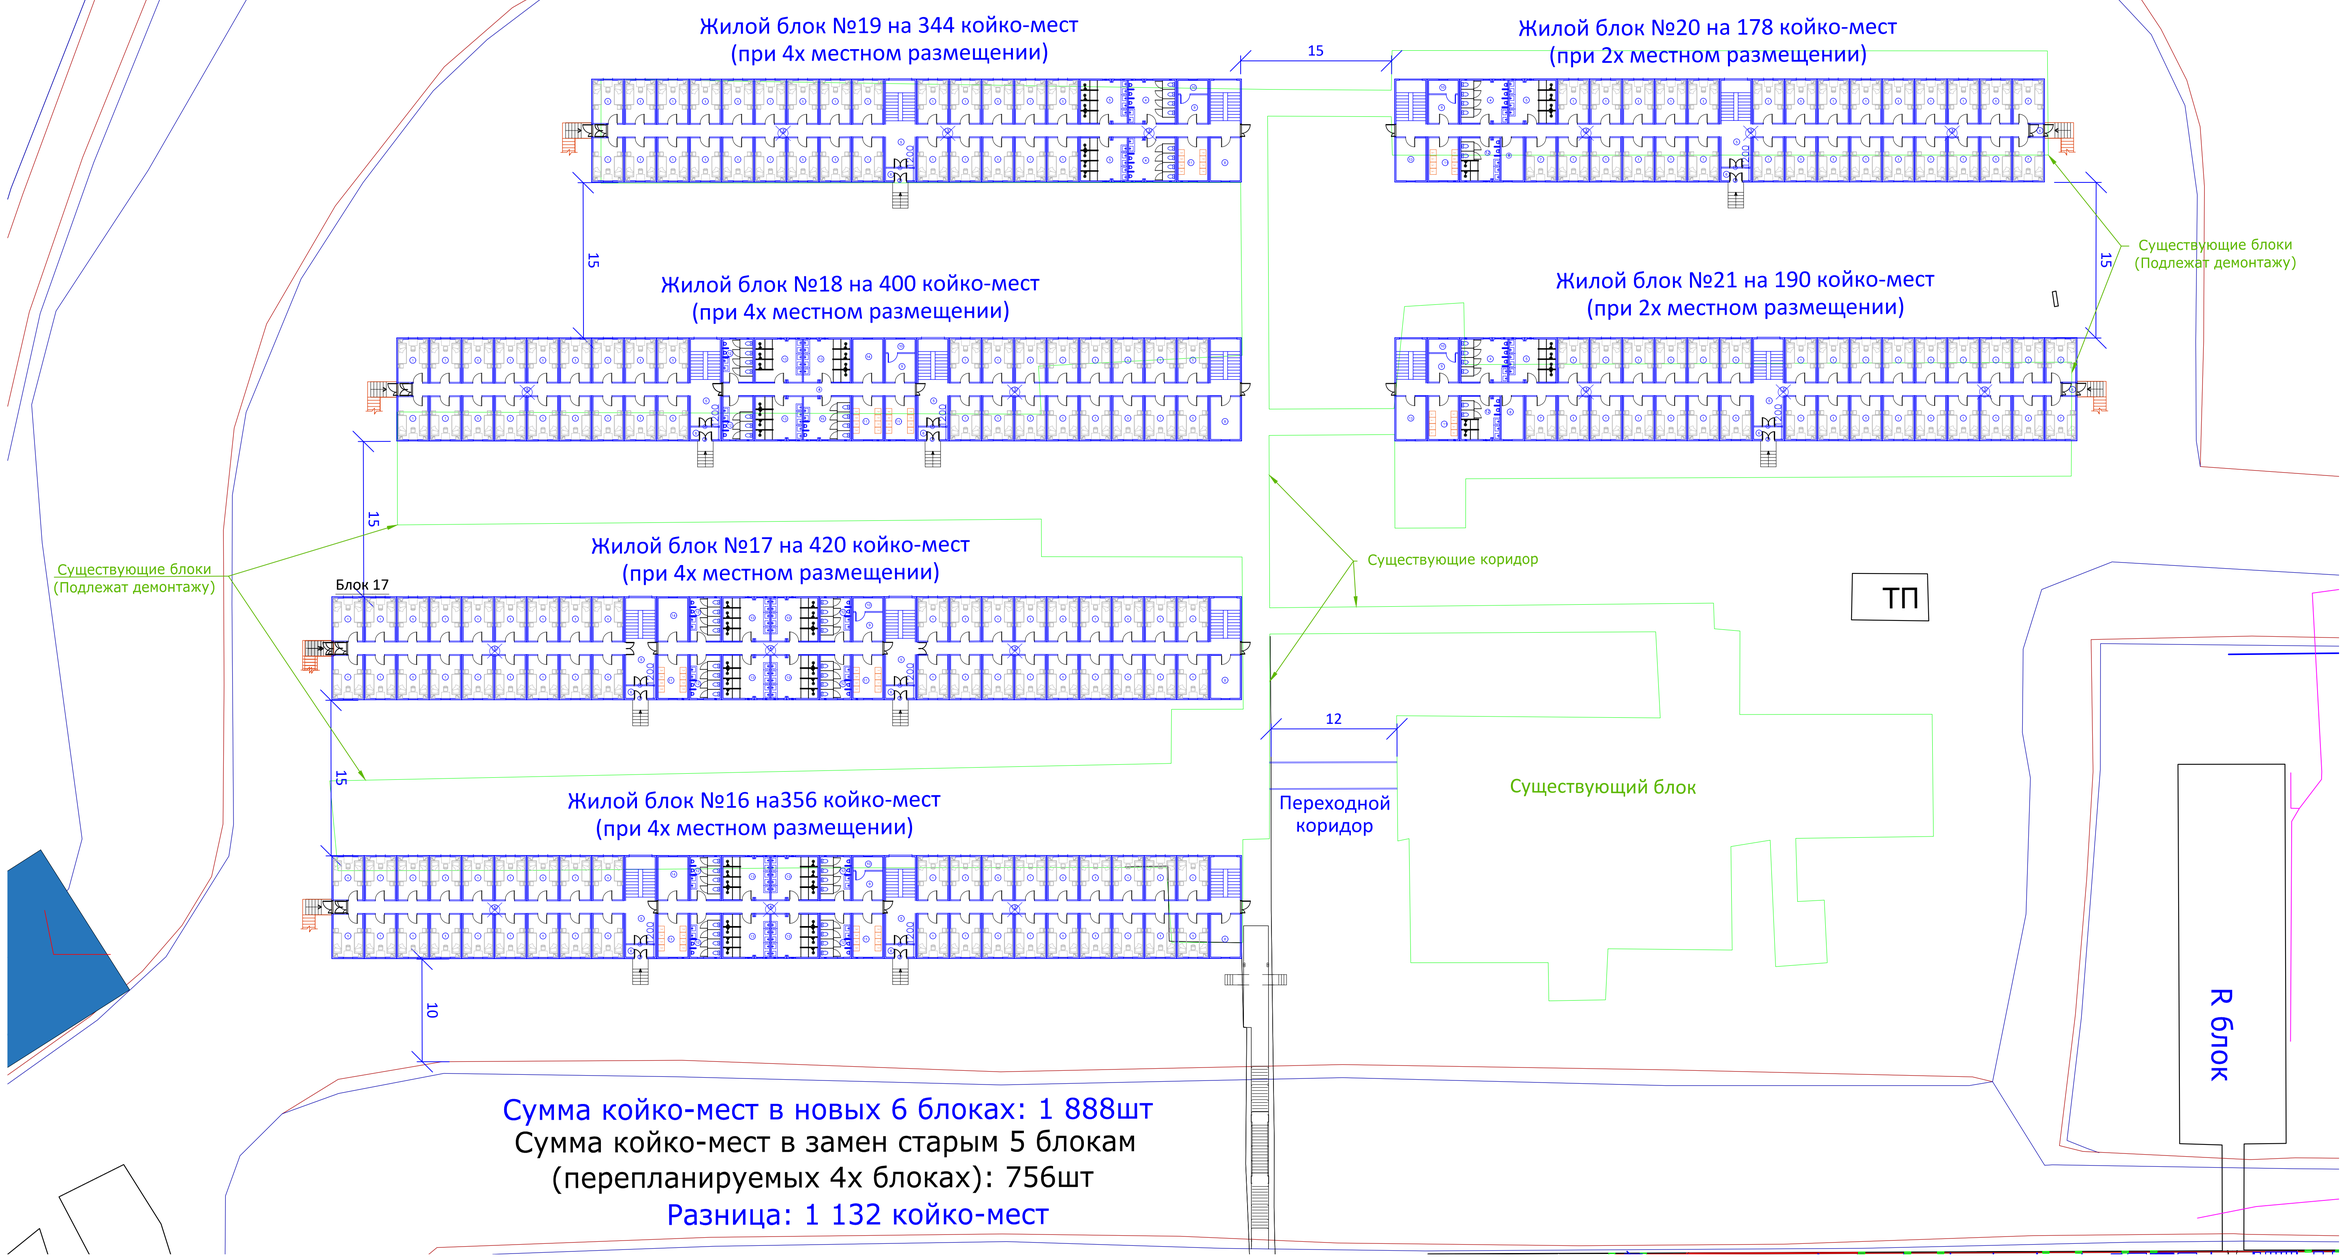

Сумма койко-мест в новых 6 блоках: 1 888шт
Сумма койко-мест в замен старым 5 блокам
(перепланируемых 4х блоках): 756шт
Разница: 1 132 койко-мест