ПЛАН БЛОКА КУХНИ - СТОЛОВОЙ (до реконструкции)
СХЕМА НА ОТМЕТКЕ +190

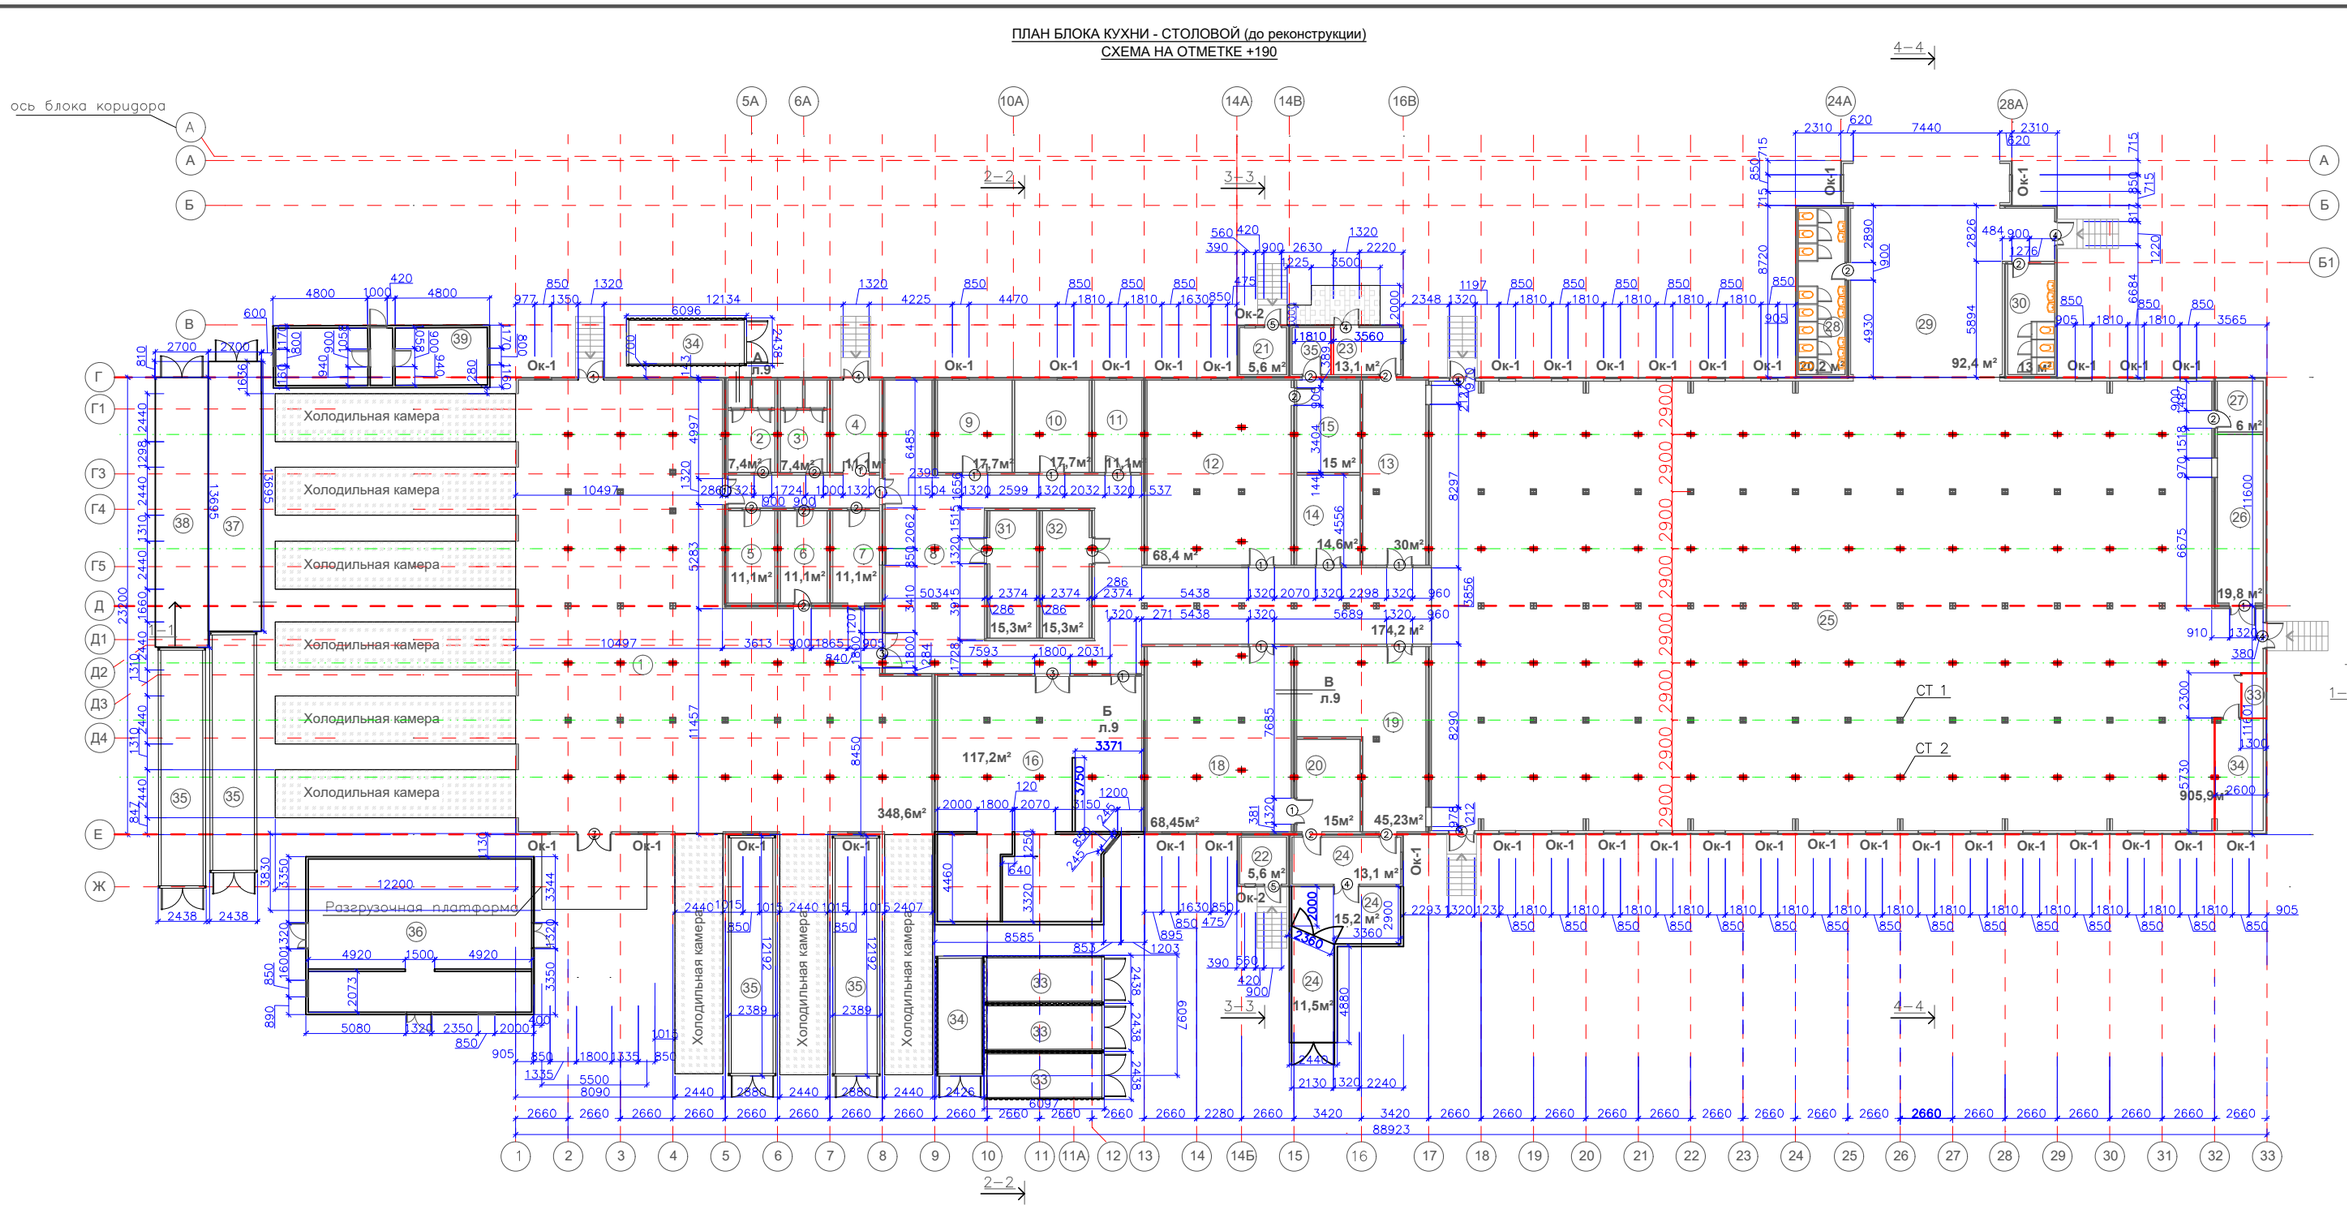

Номер помещения	Наименование	Площадь м²
1	Загрузочная	348,6
2	Туалет М	7,4
3	Туалет Ж	7,4
4	Коридор	11,1
5	Раздевалка для персонала	11,1
6	Раздевалка для персонала	11,1
7	Комната кладовщика	11,1
8	Коридор	174,2
9	Рыбный цех	17,7
10	Овощной цех	17,7

продолжение

11	Мясной цех	11,7
12	Горячий цех 1	68,4
13	Мойка кухонной посуды	30
14	Холодные закуски	14,6
15	Мойка столовой посуды	15
16	Хлебопекарня	66,23
17	Мясной цех	26,5
18	Горячий цех 2	68,45
19	Мойка столовой посуды	45,23
20	Мойка кухонной посуды	15
21	Электрощитовая	5,6
22	Электрощитовая	5,6

продолжение

23	Помещения для отходов	13,1
24	Помещение для отходов	21,8
25	Зал приёма пищи на 354 места	905,9
26	Помещение раздачи холодного пайка	19,8
27	АХО	6
28	Туалет М	20,2
29	Переход	92,4
30	Туалет Ж	13
31	Холодильное помещение для сыр и колбас	15,3
32	Холодильное помещение для овощей и фруктов	15,3
33	Электрощитовая и пульт управления вент.	3
34	Комната отдыха персонала кухни	14,8
35	Офис	15,3
	Итого	2159,01