

Позиция	Наименование и техническая характеристика	Тип, марка оборудования, обозначение документа и номер описного листа	Код оборудования, материала	Заказ-изготовитель	Единица измерения	Количество	Масса единицы оборудования, кг	Примечание
1	2	3	4	5	6	7	8	9
	Вентиляция							
	П1.							
П1.1	Канальный вентилятор L=452 мм/ч, Р=325 Па, N=0,18 кВт, n=2610об/мин.	"ВК 200 Б"		"Лиссант"	шт	1		
П1.2	Клапан	"КО 200"		"Лиссант"	шт	1		
П1.3	Шумоглушитель	"ГТК 200-600"		"Лиссант"	шт	1		
П1.4	Фильтр	"ФВ 200"		"Лиссант"	шт	1		
П1.5	Электронагреватель, Мощн.-9,0 кВт	"НК 250/9,0"		"Лиссант"	шт	1		
6	Воздухораспределительные решетки	"РВР-1-100-200"		"Лиссант"	шт	4		
7	Решетка наружная	"РН-250-250"		"Лиссант"	шт	1		
8	Воздуховод из тонколистовой оцинкованной стали 100х100 б=0,5мм	ГОСТ 16523-89*			м	13		
9	Воздуховод из тонколистовой оцинкованной стали 150х100 б=0,5мм	ГОСТ 16523-89*			м	11		
10	Воздуховод из тонколистовой оцинкованной стали 200х150 б=0,5мм	ГОСТ 16523-89*			м	5,5		
11	Воздуховод из тонколистовой оцинкованной стали Φ 200 б=0,5мм	ГОСТ 16523-89*			м	3		
12	Изоляция воздуховодов напечи б=40мм с оберткой фольгой алюминиевой фольгой	К-FLEX			м ³	1,4		
	П2.							
П2.1	Канальный вентилятор L=574 мм/ч, Р=290 Па, N=0,18 кВт, n=2610об/мин.	"ВК 200 Б"		"Лиссант"	шт	1		
П2.2	Клапан	"КО 200"		"Лиссант"	шт	1		
П2.3	Шумоглушитель	"ГТК 200-600"		"Лиссант"	шт	1		
П2.4	Фильтр	"ФВ 200"		"Лиссант"	шт	1		
П2.5	Электронагреватель, Мощн.-10,5 кВт	"НК 250/10,5"		"Лиссант"	шт	1		
6	Воздухораспределительные решетки	"РВР-1-100-200"		"Лиссант"	шт	6		
7	Решетка наружная	"РН-250-250"		"Лиссант"	шт	1		
8	Воздуховод из тонколистовой оцинкованной стали 100х100 б=0,5мм	ГОСТ 16523-89*			м	12		
9	Воздуховод из тонколистовой оцинкованной стали 150х100 б=0,5мм	ГОСТ 16523-89*			м	10		
10	Воздуховод из тонколистовой оцинкованной стали 200х200 б=0,5мм	ГОСТ 16523-89*			м	2		
11	Воздуховод из тонколистовой оцинкованной стали Φ 200 б=0,5мм	ГОСТ 16523-89*			м	3		
12	Изоляция воздуховодов напечи б=40мм с оберткой фольгой алюминиевой фольгой	К-FLEX			м ³	1,5		

Пози- ция	Наименование и техническая характеристика	Тип, марка оборудования, обозначение документа и номер опросного листа	Код оборудования, материала	Забой- изготовитель	Единица измерения	Кол- чест- во	Масса единицы оборудо- вания, кг	Примечание
1	2	3	4	5	6	7	8	9
	Вентиляция							
	ВВ.							
В9.1	Канальный вентилятор L=300 мм/ч, P=390 Па, N=0.19 кВт, n=2610.	"ВК 200 Б"		"Луссант"	шт	1		
В9.2	Каналы	"КО - 200"		"Луссант"	шт	1		
В9.3	Широкодушитель	"ГТК 200-600"		"Луссант"	шт	1		
4	Воздухораспределительные решетки	"РВР-1-100-200"		"Луссант"	шт	4		
5	Зант	"Серия 5.904-51"			шт	1		
6	Воздуховод из монолитной оцинкованной стали 100х200 б=0.5мм	ГОСТ 16523-89*			мм	9.5		
7	Воздуховод из монолитной оцинкованной стали Ø200 б=0.5мм	ГОСТ 16523-89*			мм	2.5		
8	Изоляция воздуховодов матов б=40мм с оберткой тонкой алюминиевой фольгой	K-FLEX			м3	0.7		
	В12.							
В12.1	Канальный вентилятор L=800 мм/ч, P=350 Па, N=0.32 кВт, n=2360.	"ВК 315 Б"		"Луссант"	шт	1		
В12.2	Каналы	"КО - 315"		"Луссант"	шт	1		
В12.3	Широкодушитель	"ГТК 315-600"		"Луссант"	шт	1		
4	Воздухораспределительные решетки	"РВР-1-100-200"		"Луссант"	шт	8		
5	Зант	"Серия 5.904-51"			шт	1		
6	Воздуховод из монолитной оцинкованной стали 200х100 б=0.5мм	ГОСТ 16523-89*			мм	6		
7	Воздуховод из монолитной оцинкованной стали 200х150 б=0.5мм	ГОСТ 16523-89*			мм	6		
8	Воздуховод из монолитной оцинкованной стали 300х200 б=0.7мм	ГОСТ 16523-89*			мм	5.5		
9	Воздуховод из монолитной оцинкованной стали Ø200 б=0.5мм	ГОСТ 16523-89*			мм	2.5		
10	Изоляция воздуховодов матов б=40мм с оберткой тонкой алюминиевой фольгой	K-FLEX			м3	1.7		
	В1-В8,В10,В11.							
1	Канальный вентилятор L=75 мм/ч, P=110 Па, N=0.03 кВт.	"Венкс 150 М"		"Венкс"	шт	10		
2	Зант прямоугольный	"Серия 5.904-51"			шт	10		
3	Воздуховод из монолитной оцинкованной стали Ø100 б=0.5мм	ГОСТ 16523-89*			мм	39		
4	Изоляция воздуховодов матов б=40мм с оберткой тонкой алюминиевой фольгой	K-FLEX			м3	0.9		
5	Решетка перфорочная	РП 200х100			шт	12		


Спецификация материалов
и оборудования

[illegible]

[illegible]

Характеристика отопительно-вентиляционных систем

[illegible][illegible]

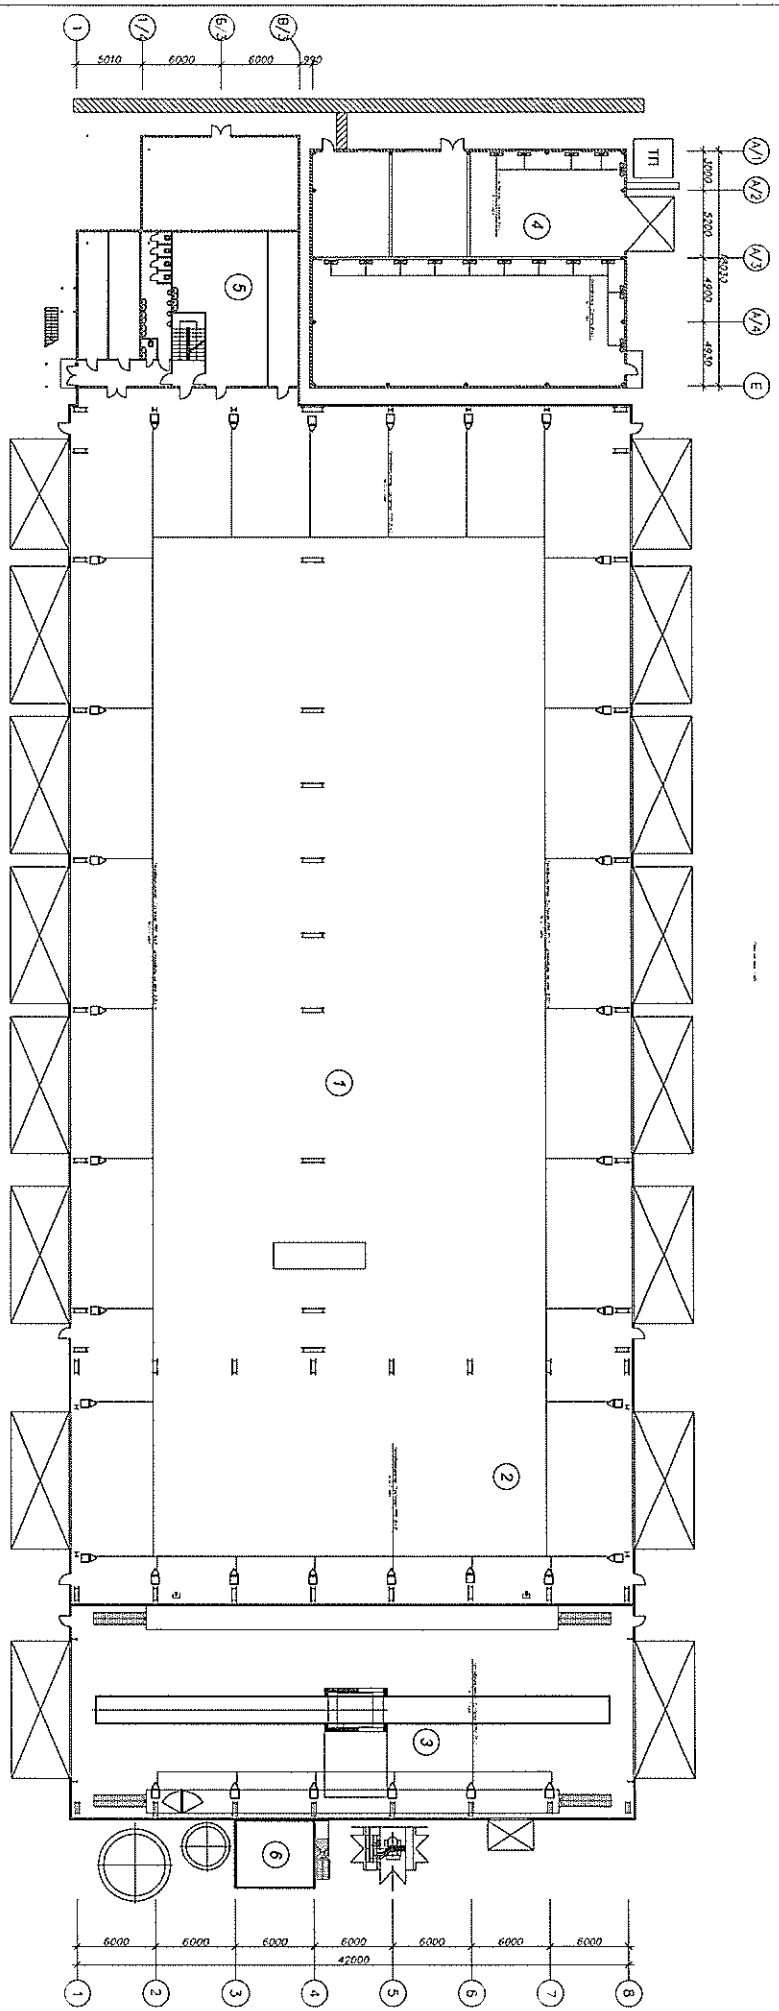






?	Наименование	Площадь м²	Кат. поме- щения
1	Инструментальная	26,40	
2	Комната приема пищи	71,40	
3	Лестничная клетка	13,00	Г
4	Сан. узел	22,70	Д
5	Раздевалка	22,70	В(П-IIa)
6	Раздевалка	21,70	В(П-IIa)
7	Коридор	14,20	Г
Всего	Общая площадь	192,10	

[illegible]

План на отм +2,770

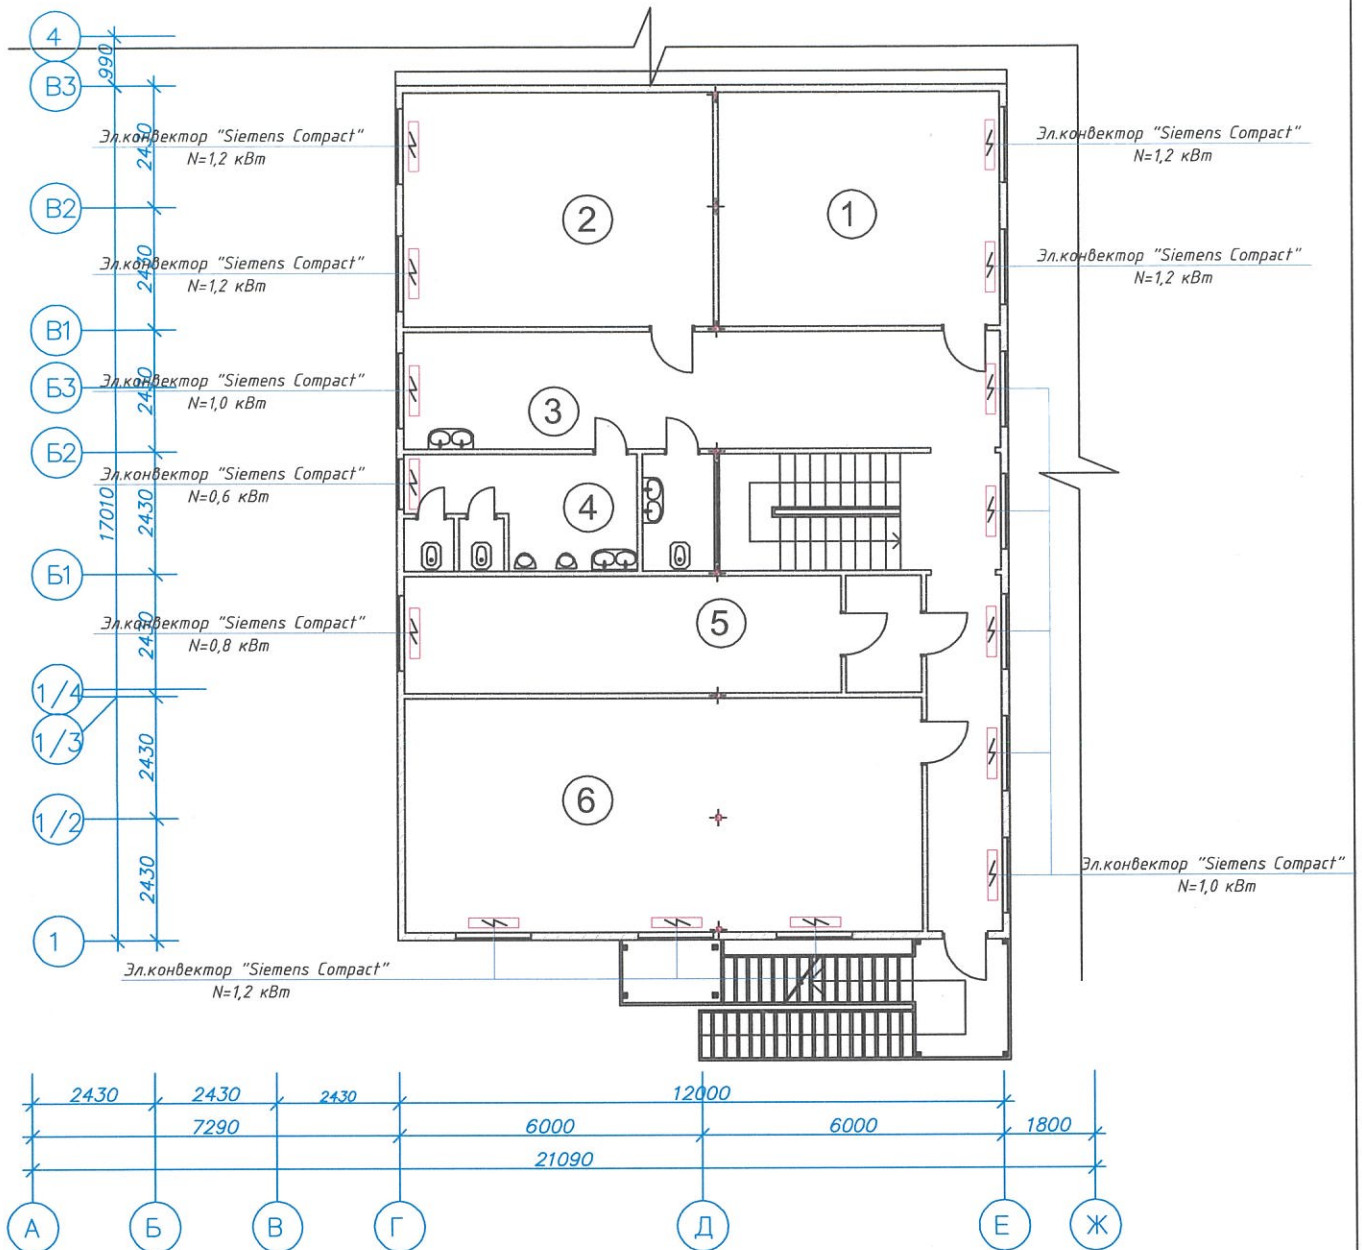

Экспликация помещений

?	Наименование	Площадь м²	Кат. поме- щения
1	Кабинет	26,10	В(П-IIa)
2	Кабинет	28,70	В(П-IIa)
3	Коридор	38,50	Г
4	Сан. узел	14,30	Д
5	Намазкана	23,90	В(П-IIa)
6	Конференц зал	47,80	В(П-IIa)
Всего	Общая площадь	179,30	

						ОВ
						Мастерская технического обслуживания спецтехники
Изм.	Кол. уч.	Лист	№ док.	Подп.	Дата	Этадия
						РП
Разработ.	Шералиев С.А.					ОВ-4
						13
						План на отм. +2,770. Отопление.






?	Наименование	Площадь м²	Кат. поме- щения
1	Зал для собраний	28,70	В(П-IIа)
2	Кабинет	26,10	В(П-IIа)
3	Коридор	27,60	Г
4	Сан. узел	14,30	Д
5	Кабинет	31,60	В(П-IIа)
6	Кабинет	26,10	В(П-IIа)
7	Коридор	24,60	Г
Всего	Общая площадь	179,00	

						ОВ		
						Мастерская технического обслуживания спецтехники		
Изм.	Кол.уч.	Лист	№ док.	Подп.	Дата		Стадия	Лист
							РП	ОВ-5
								13
Разработ.	Шералиев С. А.					План на отм. +5,540. Отопление.		

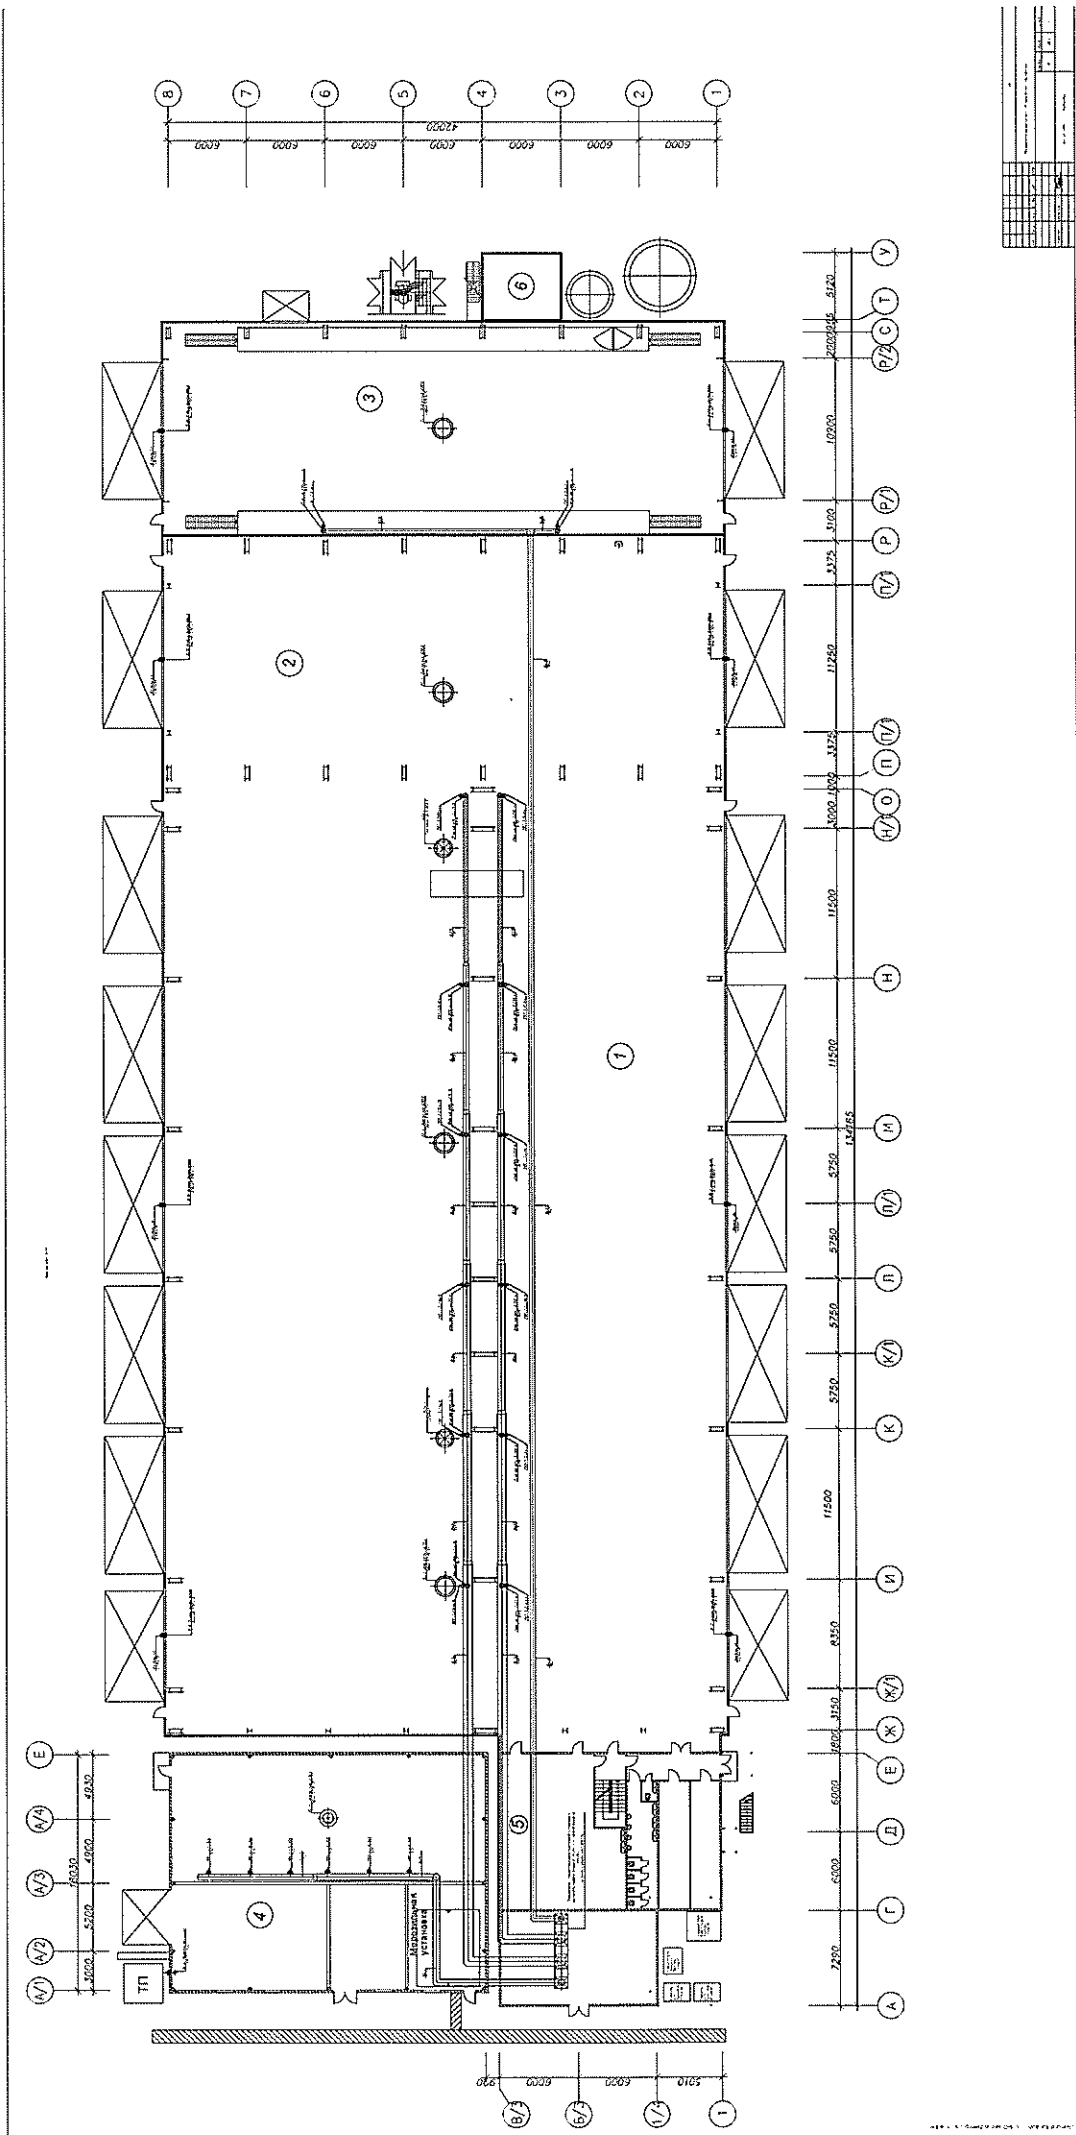



План на отм 0.000

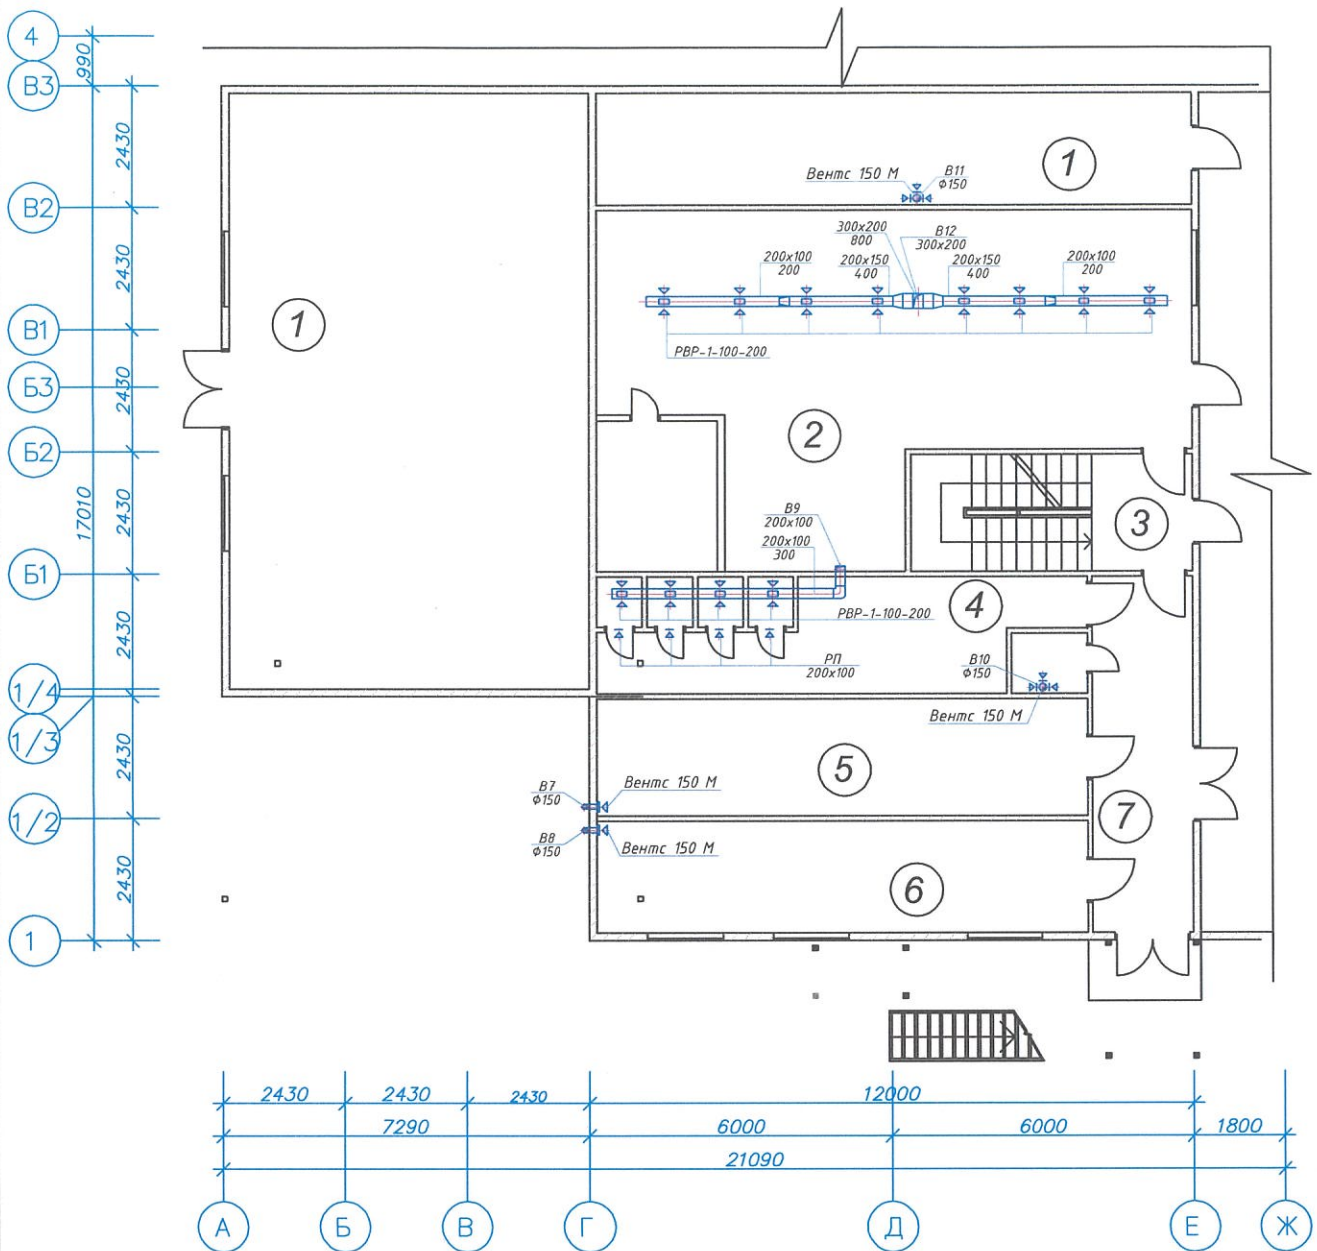


Экспликация помещений

?	Наименование	Площадь м ²	Кат. поме- щения
1	Инструментальная	26,40	
2	Комната приема пищи	71,40	
3	Лестничная клетка	13,00	Г
4	Сан. узел	22,70	Д
5	Раздевалка	22,70	В(П-IIa)
6	Раздевалка	21,70	В(П-IIa)
7	Коридор	14,20	Г
Всего	Общая площадь	192,10	


						ОВ			
						Мастерская технического обслуживания спецтехники			
Изм.	Кол.уч.	Лист	№ док.	Подп.	Дата		Стадия	Лист	Листов
							РП	ОВ-7	13
Разработ.	Шералиев С.А.					План на отм. 0,000. Вентиляция.			

План на отм +2,770

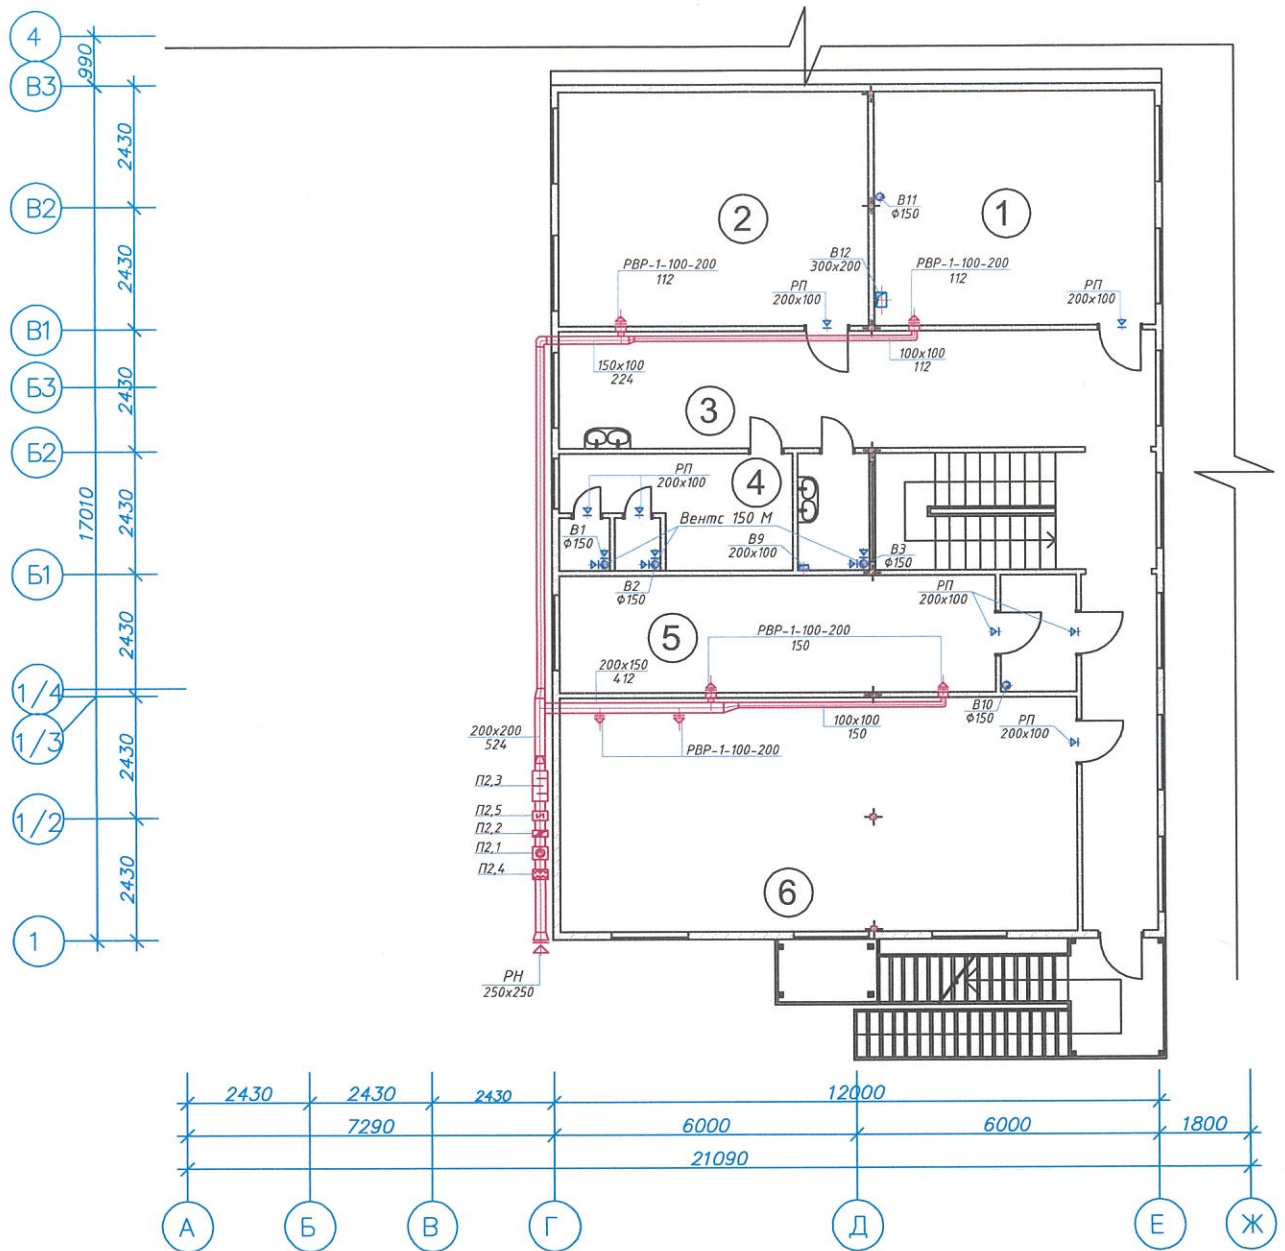


Экспликация помещений

?	Наименование	Площадь м ²	Кат. поме- щения
1	Кабинет	26,10	В(П-IIa)
2	Кабинет	28,70	В(П-IIa)
3	Коридор	38,50	Г
4	Сан. узел	14,30	Д
5	Намазкана	23,90	В(П-IIa)
6	Конференц зал	47,80	В(П-IIa)
Всего	Общая площадь	179,30	


						ОВ		
						Мастерская технического обслуживания спецтехники		
Изм.	Кол.уч.	Лист	№ док.	Подп.	Дата			
						Этадия	Лист	Листов
						РП	ОВ-8	13
Разработ.	Шералиев С.А.					План на отм. +2,770. Вентиляция.		

План на отм +5,540



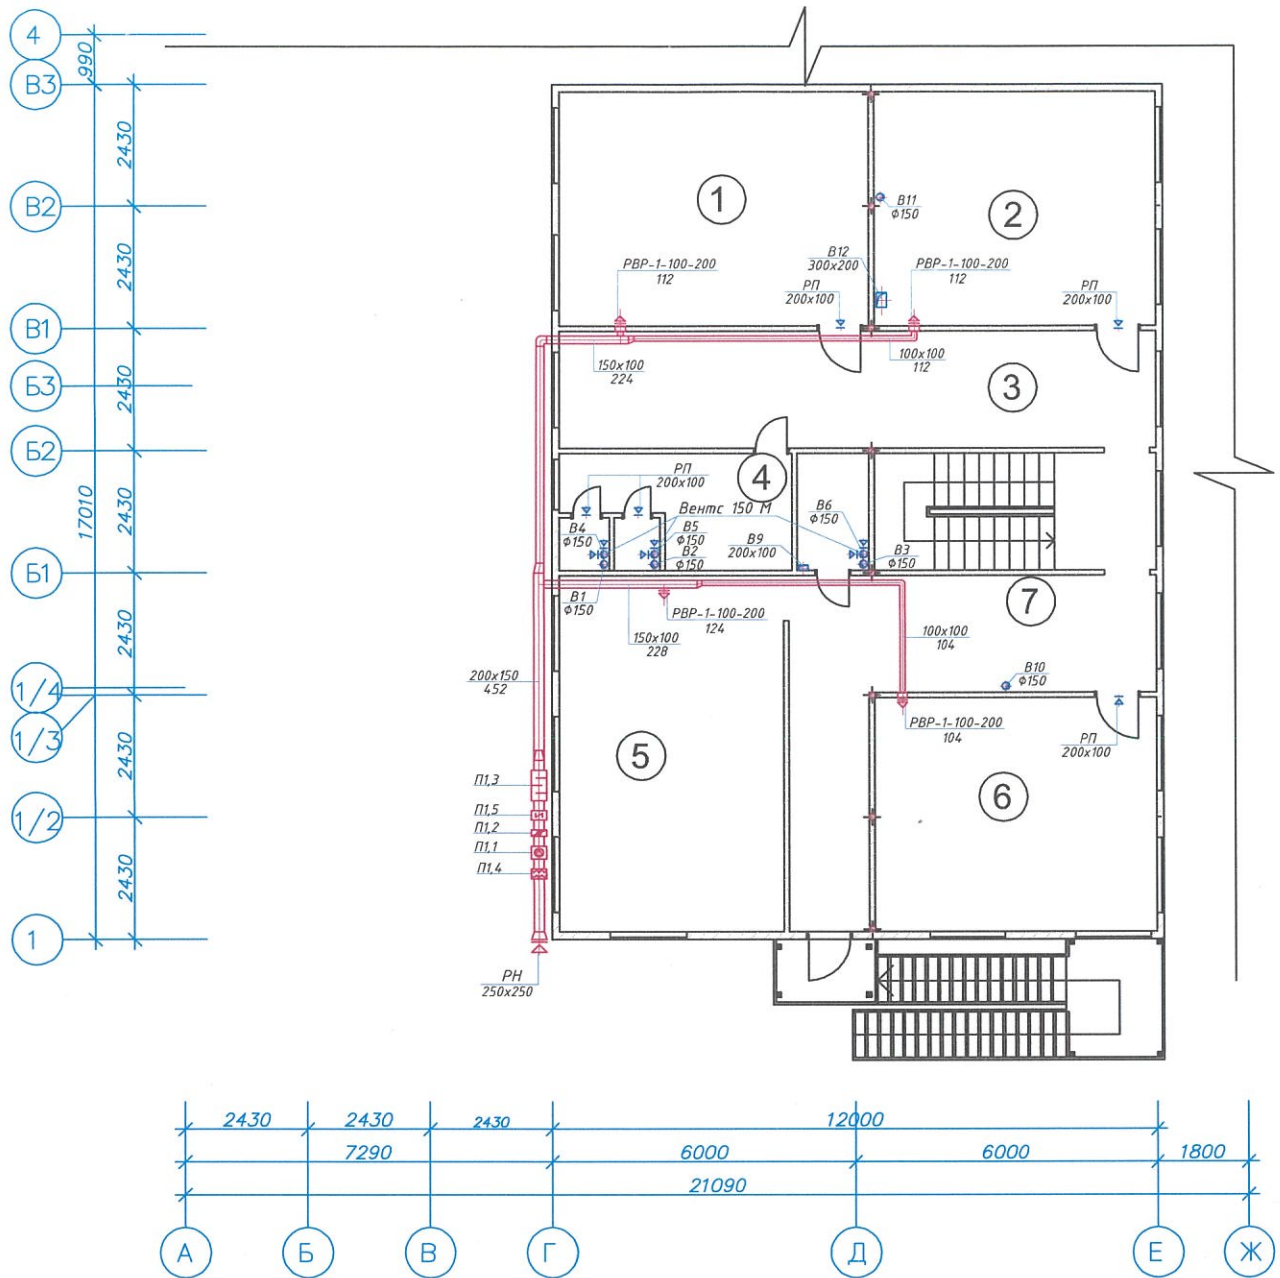


Экспликация помещений






?	Наименование	Площадь м ²	Кат. поме- щения
1	Зал для собраний	28,70	В(П-IIa)
2	Кабинет	26,10	В(П-IIa)
3	Коридор	27,60	Г
4	Сан. узел	14,30	Д
5	Кабинет	31,60	В(П-IIa)
6	Кабинет	26,10	В(П-IIa)
7	Коридор	24,60	Г
Всего	Общая площадь	179,00	

						ОВ		
						Мастерская технического обслуживания спецтехники		
Изм.	Кол.уч.	Лист	№ док.	Подп.	Дата			
						Стадия	Лист	Листов
						РП	ОВ-9	13
Разработ.	Шералиев С. А.					План на отм. +5,540. Вентиляция.		

План кровли.

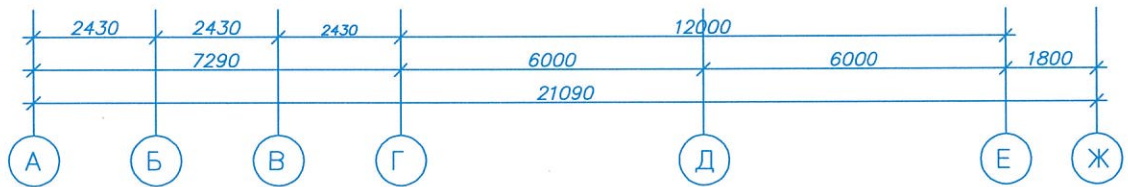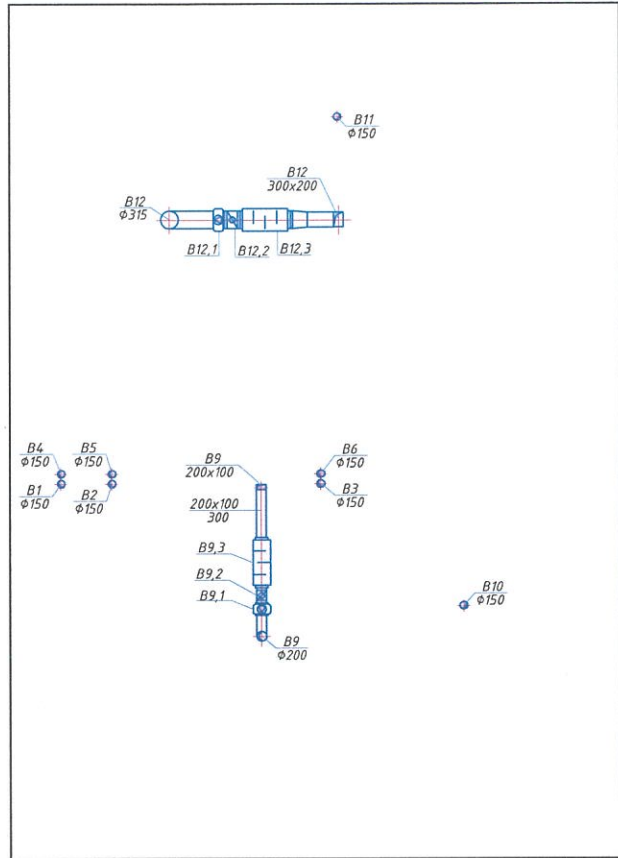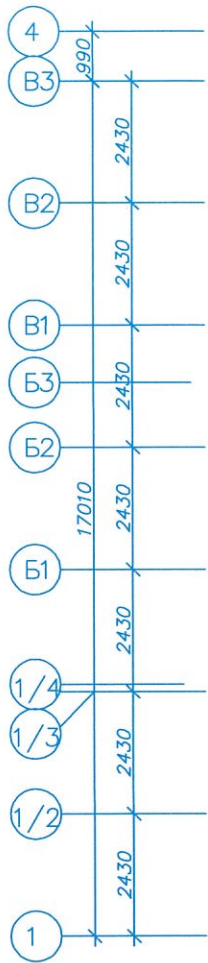


						ОВ		
						Мастерская технического обслуживания спецтехники		
Изм.	Колуч.	Лист	№ док.	Подп.	Дата	Стадия	Лист	Листов
						РП	ОВ-10	13
Разработ.	Шералиев С. А.					План кровли. Вентиляция.		

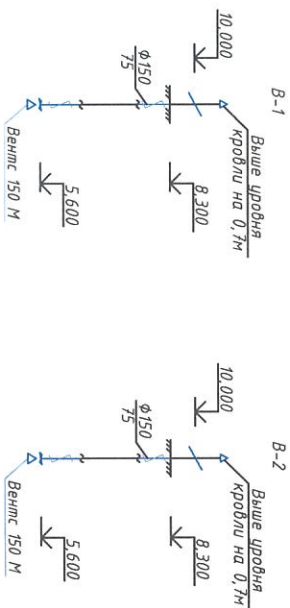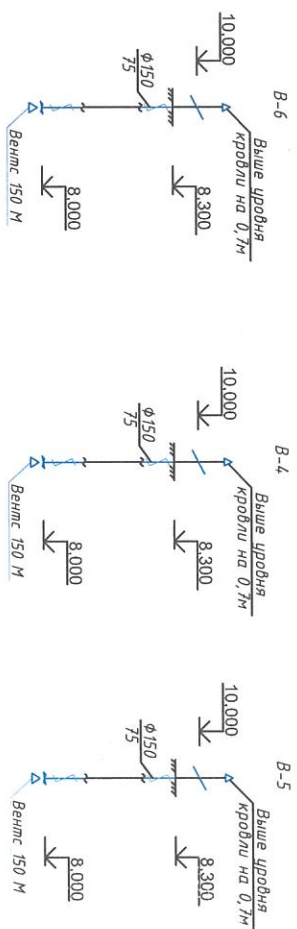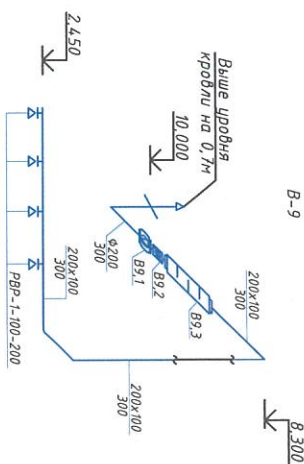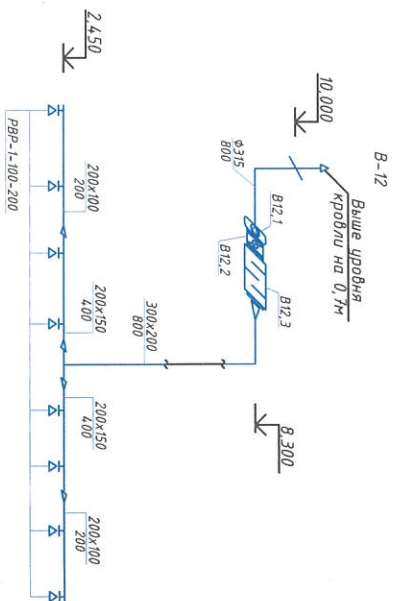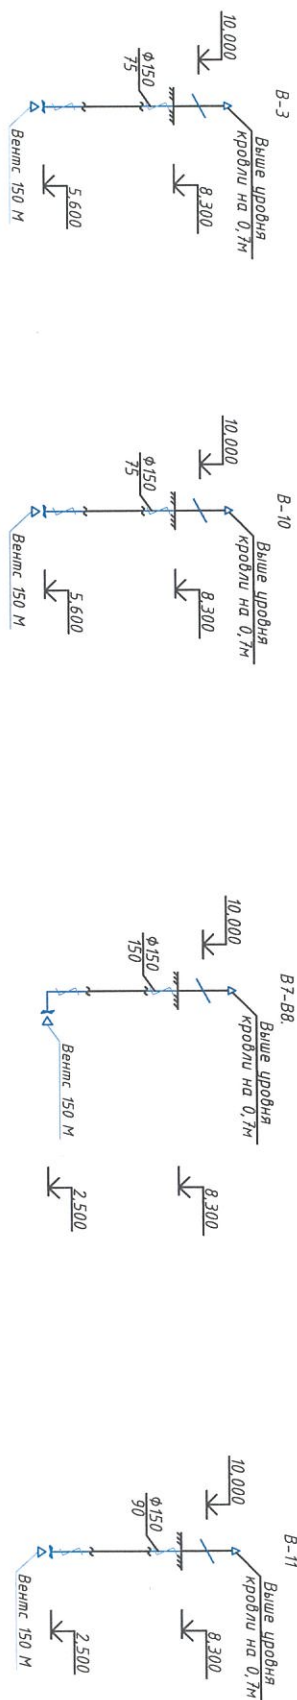

Об			
Изм.	Колуч.	Лист	№ док.
		Подп.	Дата
Разработ.			
Щербаков С.А.			
Схемы систем Вентиляции.			
Лист		Лист	Листов
РП		ОВ-11	13

172

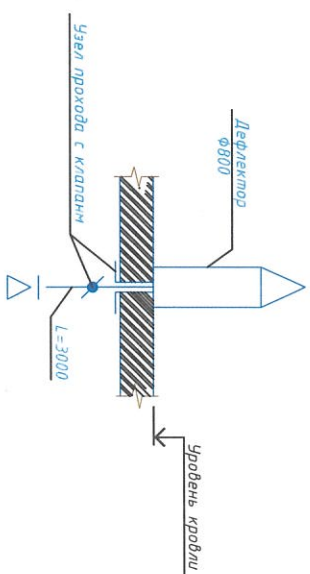

BES.

Узел прохода с клапаном

Уровень кровли


[illegible]

